


LEGENDE

- Branchements eau
- Conduites eau potable
- Appareils de mesures
- ⚡ Décharges
- ⤴ Ventouses
- △ Forages
- Bouches d'incendie
- Poteaux d'incendie
- ▶ Plaque pleine
- Té et autre raccord
- ▣ Régulateur de pression
- Réservoirs
- Vannes
- Vannes fermées
- Bâtiments "légers"
- Bâtiments "durs"
- Limites de communes
- F-Commune
- Détails surfaciques
- Bassins, rivières
- Ilot
- Parcelles

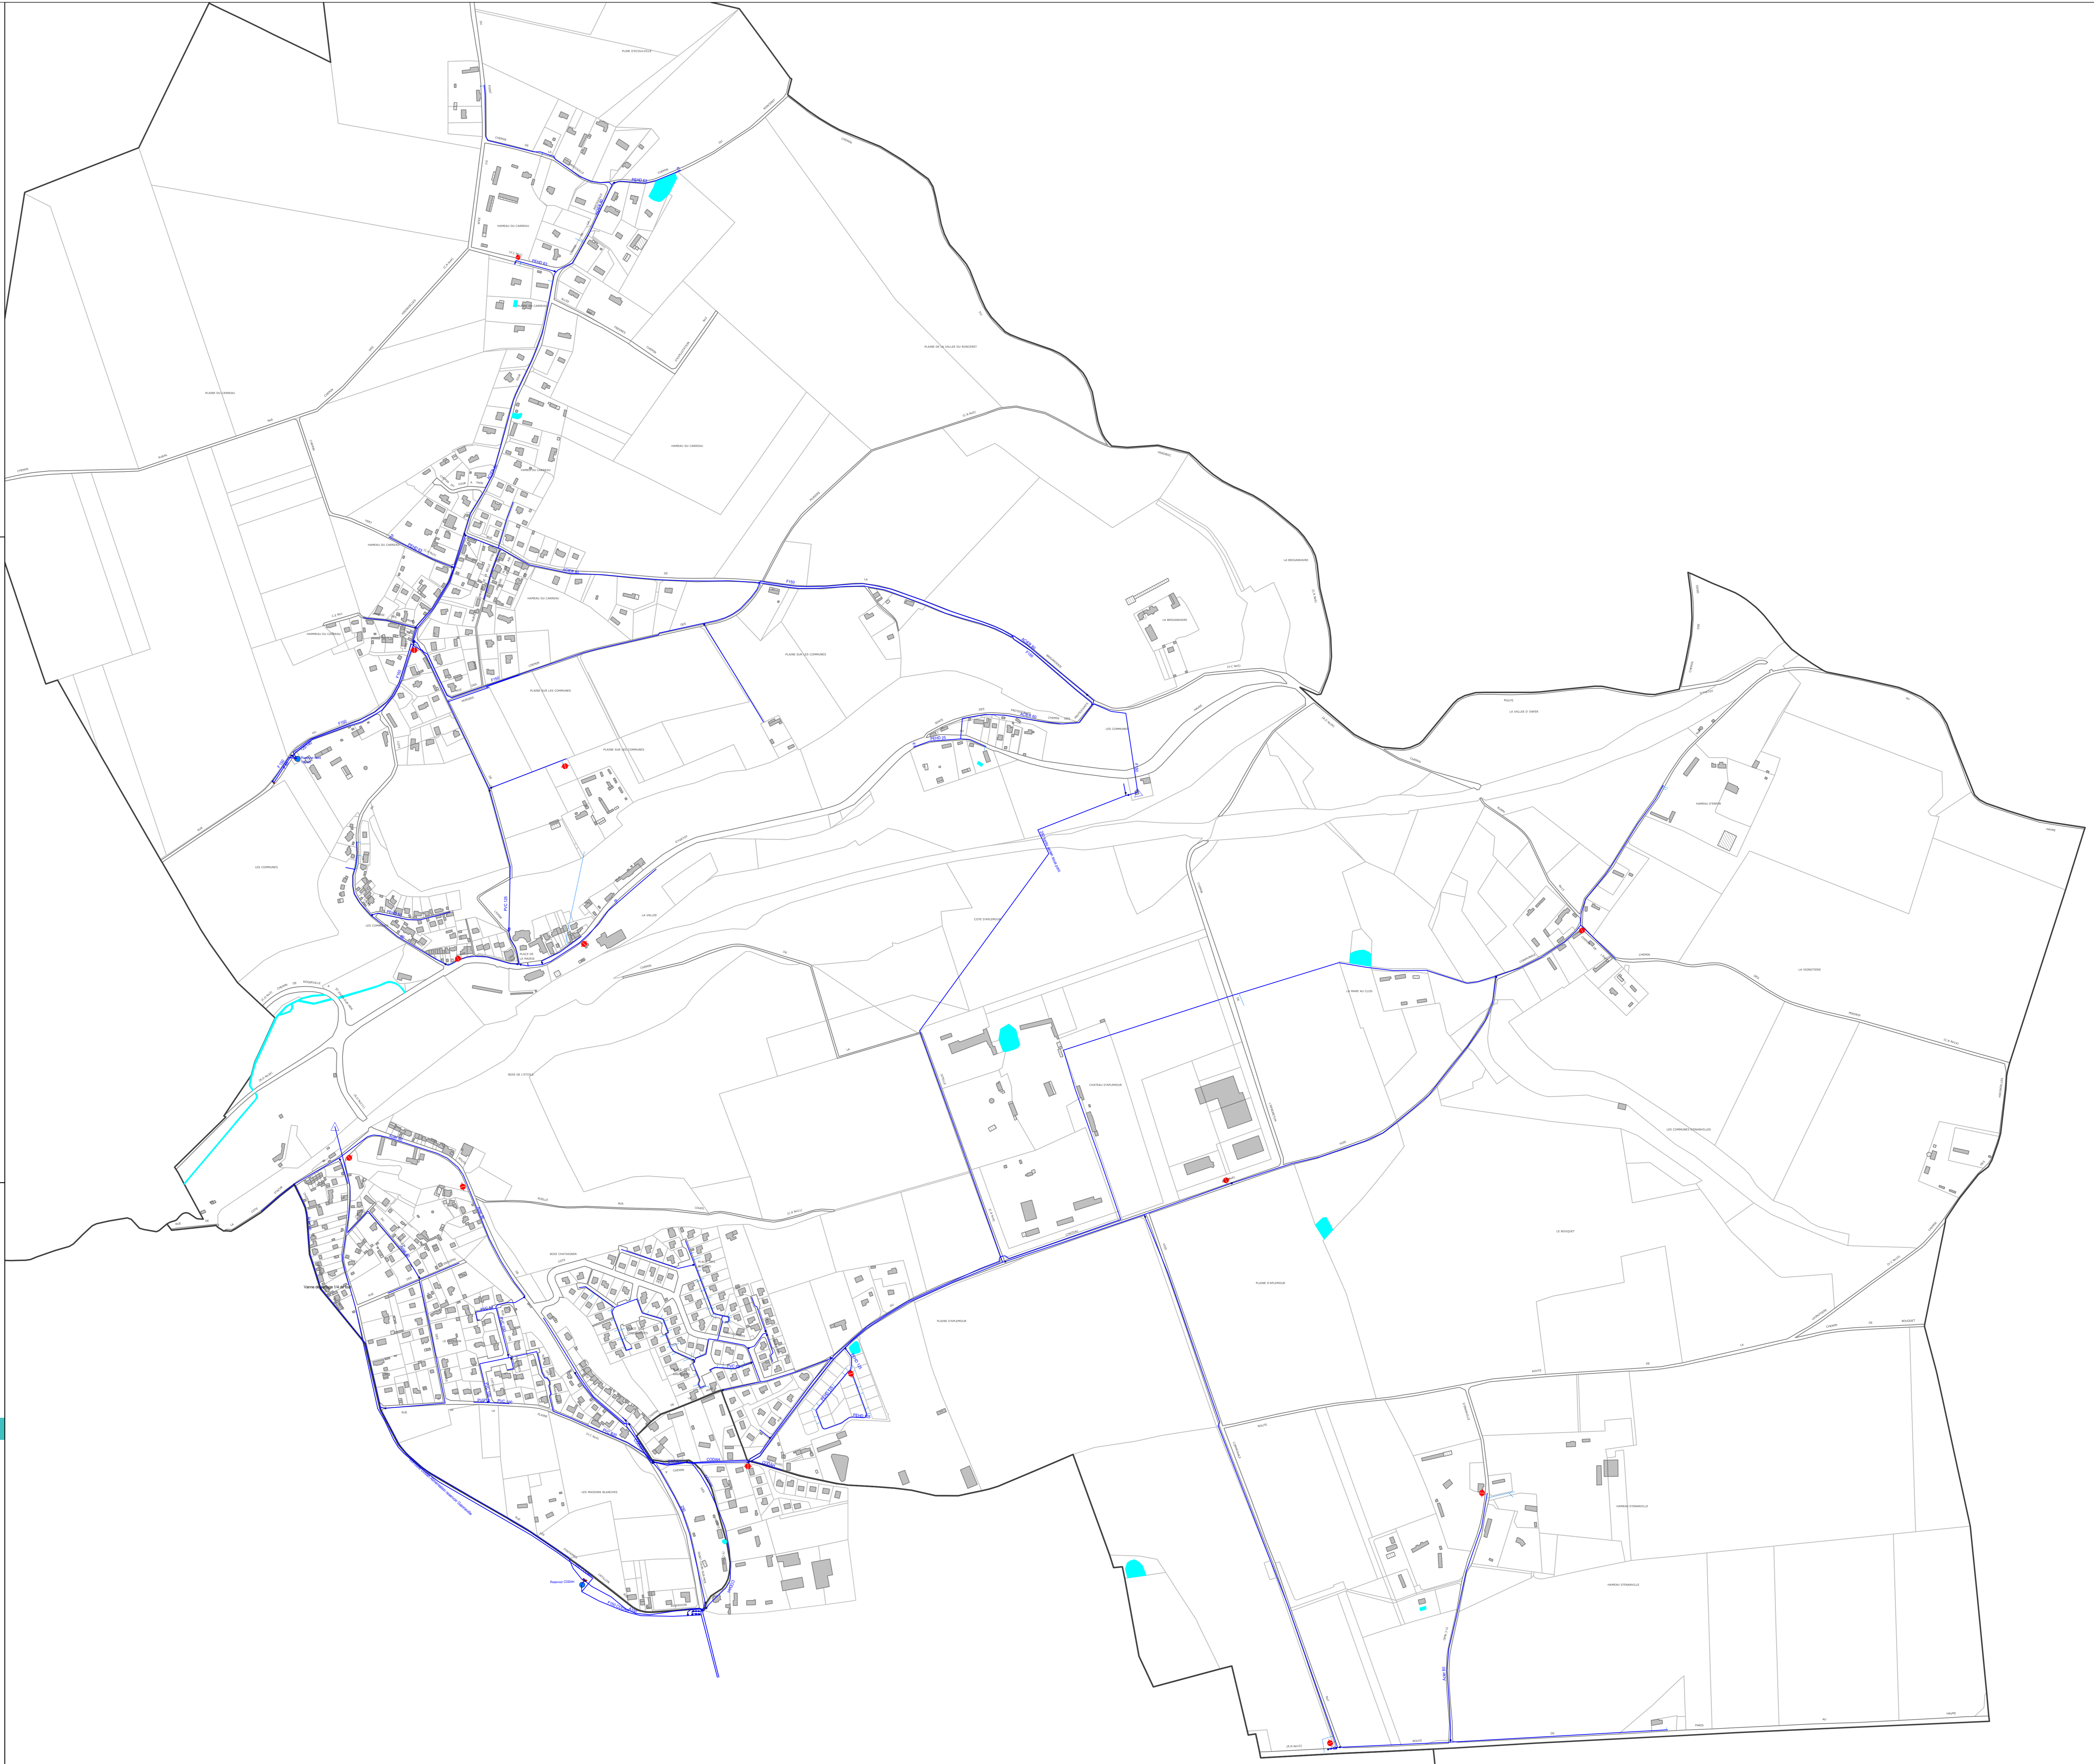

SAINT-LAURENT-DE-BRIOUAY

Eau potable

Plan général

Ce document est une représentation schématique de nos réseaux
Il ne constitue en aucun cas un plan de récolement
Son utilisation en dehors de la consultation dégage toute responsabilité de Eaux de Normandie

Eaux de Normandie - 37, Rue Raymond Dufo - CS 11504 - 76150 Maromme
Téléphone : 02.32.82.87.52 Fax : 02.32.82.99.14